



A側立面図 S:1/100

B側立面図 S:1/100

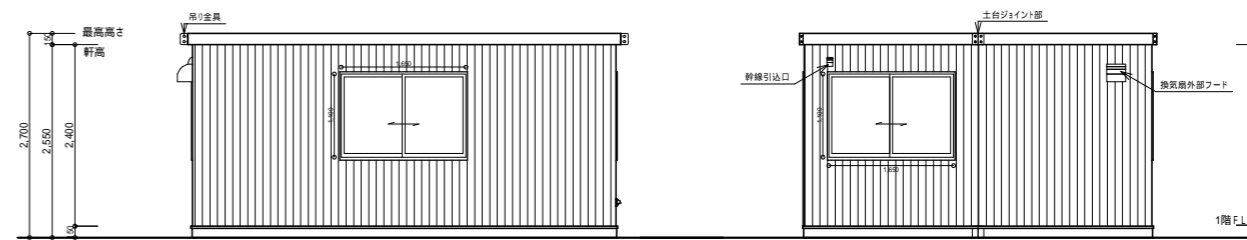

C側立面図 S:1/100

D側立面図 S:1/100

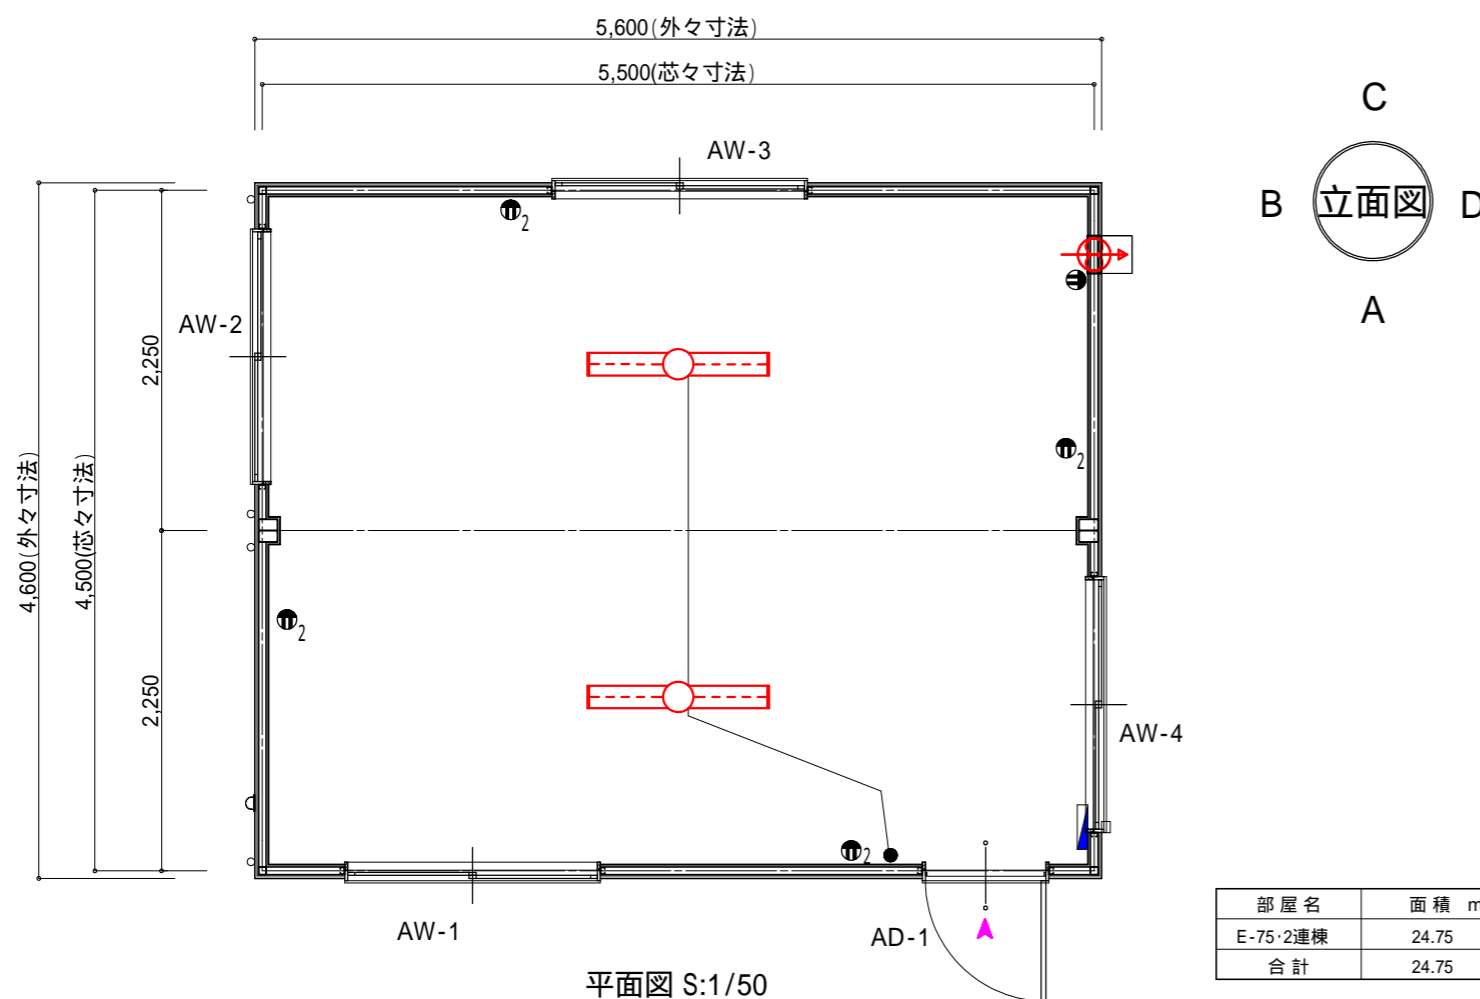

平面図 S:1/50

部屋名	面積	m <sup>2</sup> (帖)
E-75・2連棟	24.75	(15.0)
合計	24.75	(15.0)

Clear Series E-75・2連棟標準【仕上表】

躯体	軽量形鋼 溶接枠組構造 (錆び止め塗装・見掛け塗装仕上げ) 塗装色【ブラウンまたはグレー】
屋根	金属屋根・立平葺 ガルバリウム鋼板
破風	C形鋼 150×50×20×3.2 (錆び止め塗装・見掛け塗装仕上げ) 塗装色【ブラウンまたはグレー】
雨樋	樋口 ( 50 ) × 4ヶ所
外壁	金属サイディング t=16.0 【色:未定】
金属建具	AD-1 アルミ框ドア 79620 (硝子/パネル) 規格硝子 透明t=3.0 握り玉錠・DC付 AW-1/AW-2/AW-3/AW-4 アルミサッシ窓 16511×4ヶ所 規格硝子 透明t=3.0 【色:未定】
天井	ジブトーン t=9.5
内壁	プリント合板 t=4.0
床	ウレタン塗装合板 t=12.0 ソフト巾木 h=60.0
電気設備	照明器具LED (32W・2灯相当) × 2ヶ所 換気扇 ( 200・フード・紐スイッチ付 ) 分電盤 換気扇用コンセント × 1ヶ所 2口コンセント × 4ヶ所 照明用スイッチ
その他	給気口 ( 100・フード付 )

ユニットハウス重量 約2.5t

工事名 【Clear Series E-75・2連棟標準】	 <b>ワームユニットハウス株式会社</b> 本社事業所 さいたまテクニカルセンター 東京都江戸川区興宮町19-2 〒345-0025 埼玉県北葛飾郡杉戸町清地3-15-1 TEL 03-5607-4111 FAX 03-5607-4115 TEL 0480-37-4661 FAX 0480-37-4660	管理者 kawa	設計者	担当者	図面名 平面図 立面図 仕上表	図面NO 1
備考		日付 2021/04/01	日付 2021/04/01	日付 2021/04/01	ISO図面 d35-1587 E-75・2連棟 縮尺 1/50・100	